


TUGIPLAAN

M 1:500

WEEK 11 SEVOND 20m

PARNU LAHE HOIUALA

PUURKAEVU VEEHAARDE
SANITAARKAITSEALA R=30m
(Vt Lisad. Keskkonnaministeerium 18.11.2008 nr 38-6-2/46948-5).

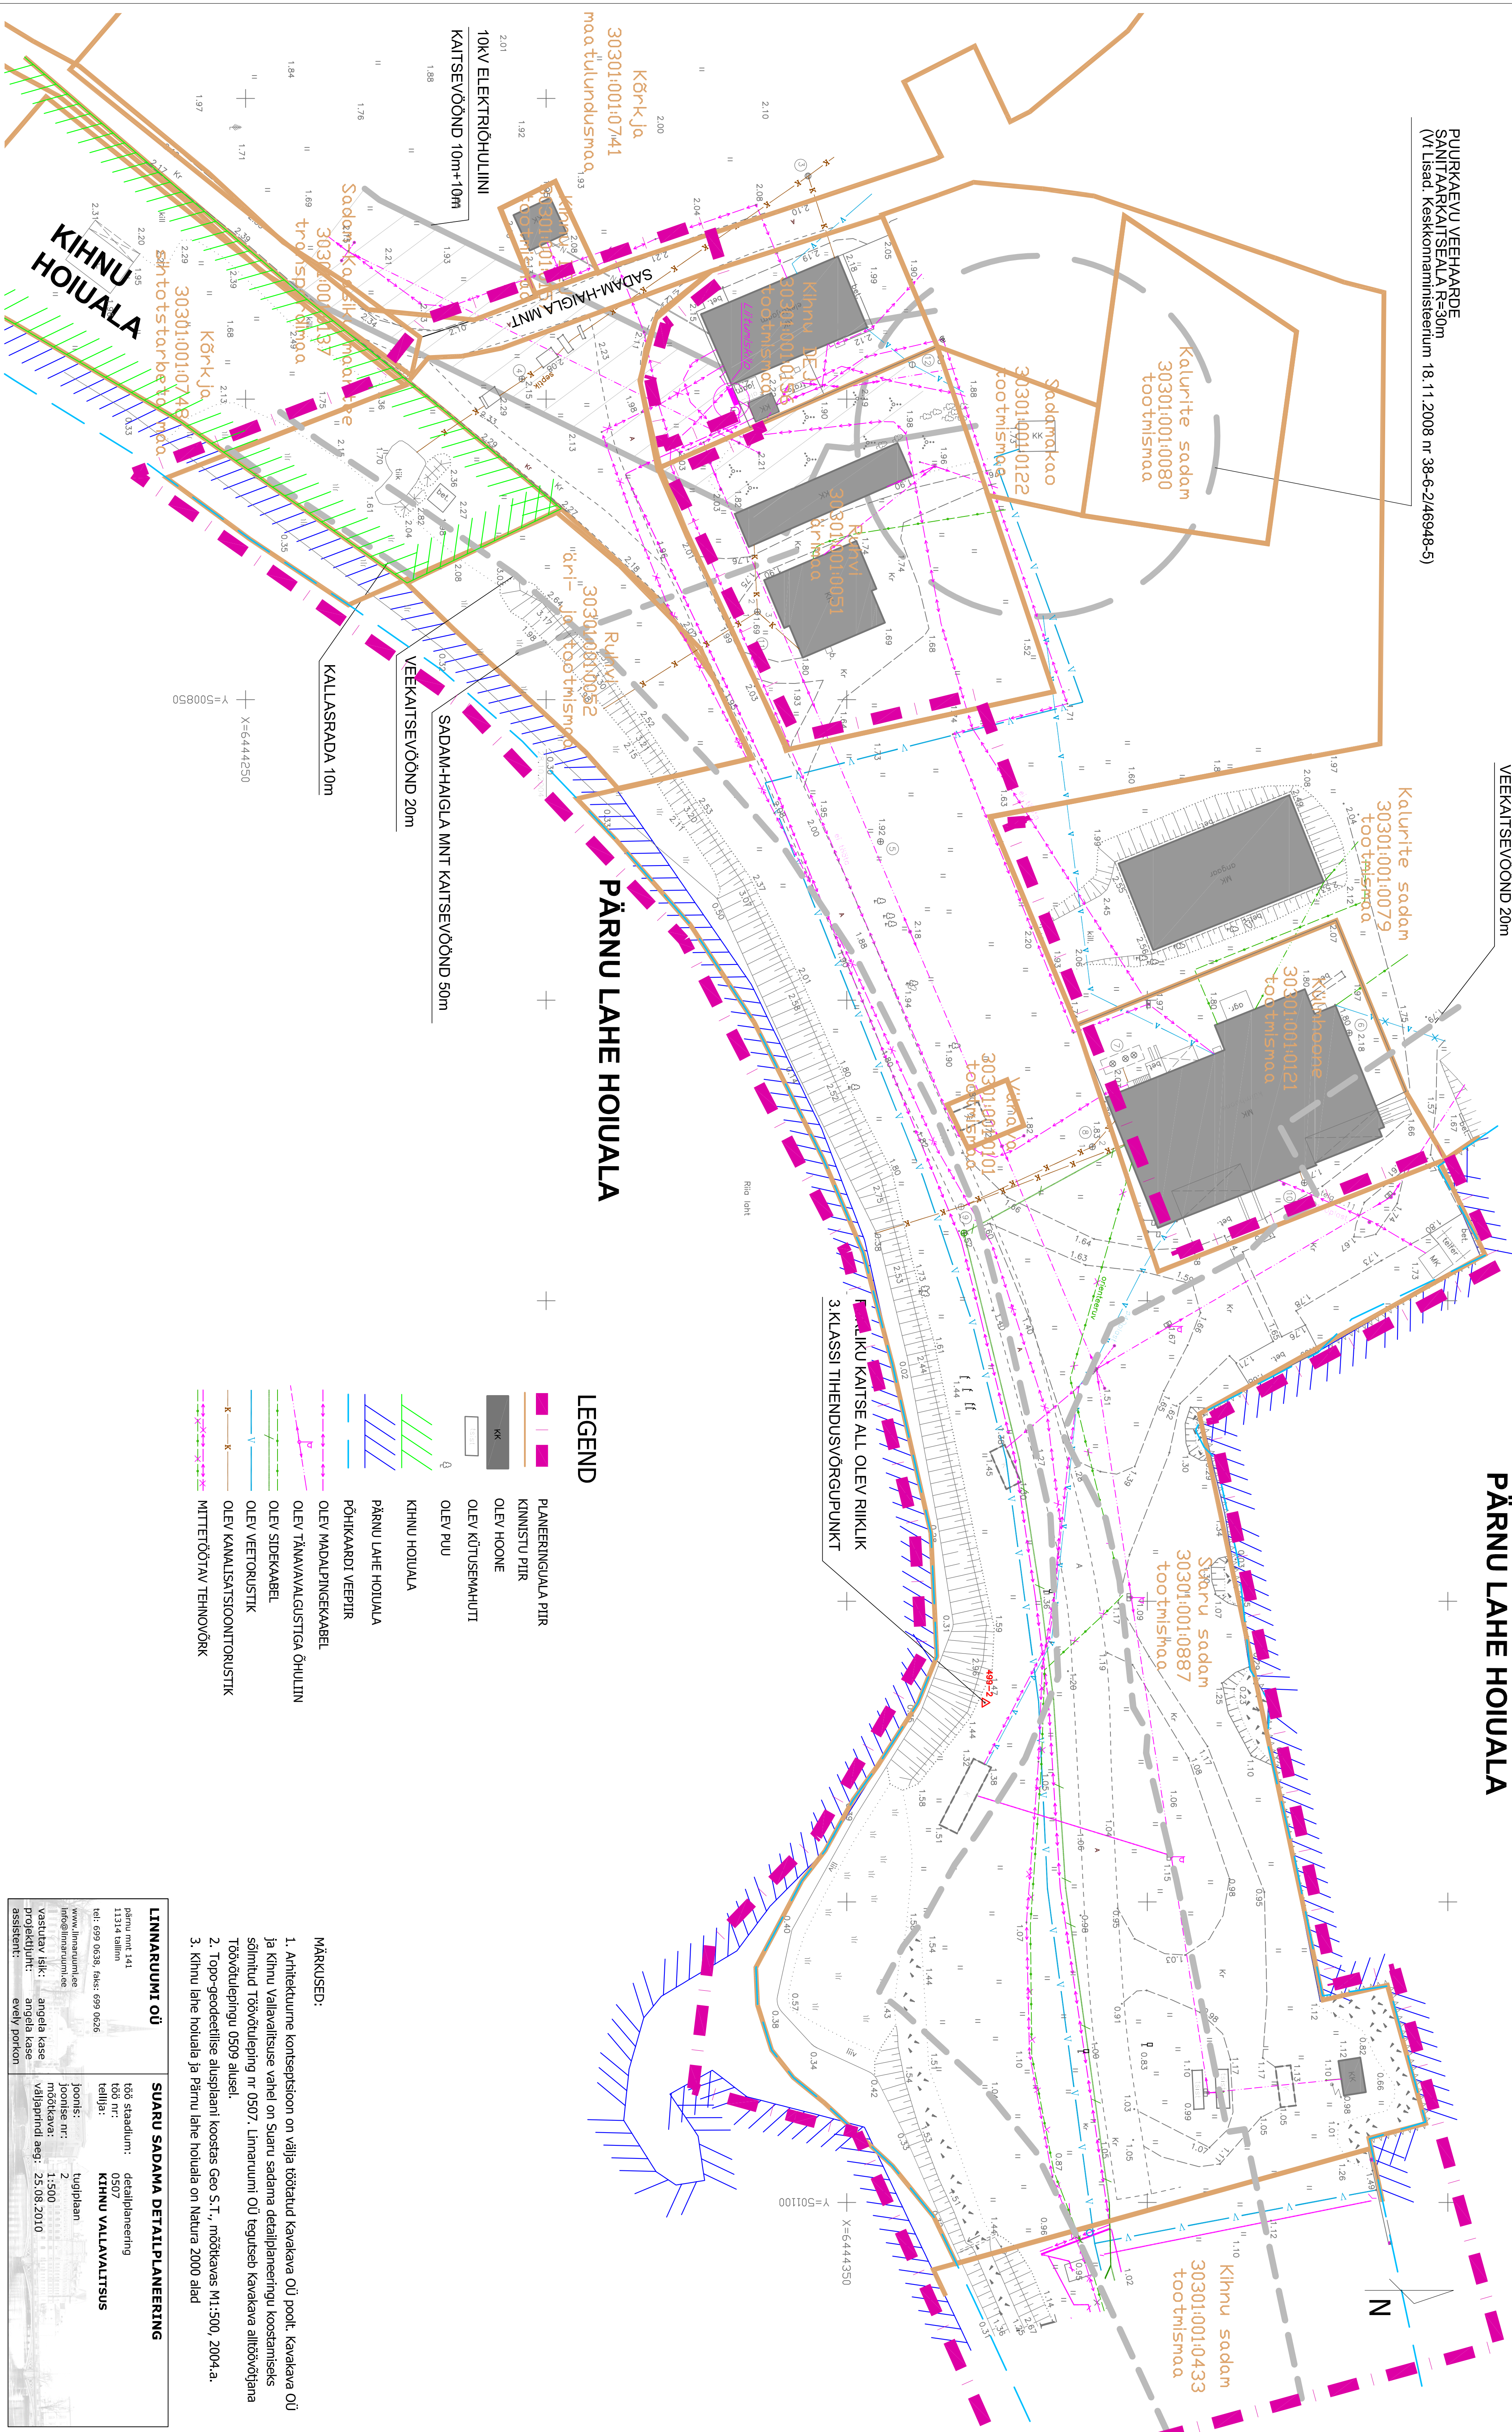

LEGEND

- [illegible]

MÄRKUSED:

- [illegible]

LINNARUUMI OÜ plaan nr. 441 11335 mnt tel: 699 0638; faks: 699 0626 www.linnaariumi.ee info@linnaariumi.ee	SUARU SADAMA DETAILPLANEERING töö staadium: detailplaneering töö nr.: 0370 telisaj: KIRNU VALLAVALITSUS hoonete hoonete nr.: tugiplaan 1:1500 mõõtkava: väljapandri aeg: 25.08.2010
--	---